

地番	2347番1ないし 2347番3
土地の所在	射水市小島字上立

地積測量図

求積表


地番	① 2347-1			
NO	Xn	Yn	Yn+1-Yn-1	Xn · (Yn+1-Yn-1)
K770	977.722	980.752	-19.505	-19070.467610
K784	982.129	958.962	-32.579	-31996.780691
K767	984.311	948.173	-13.328	-13118.897008
K735	973.450	945.634	-0.285	-277.433250
K736	972.900	947.888	5.185	5044.486500
K737	972.442	950.819	10.550	10259.263100
K738	971.297	958.438	9.694	9415.753118
K739	971.021	960.513	4.739	4601.668519
K740	970.784	963.177	7.253	7041.096352
K741	970.507	967.766	8.300	8055.208100
K742	970.415	971.477	9.071	8802.634465
K743	970.418	976.837	6.264	6078.698352
K744	970.593	977.741	1.630	1582.066590
K745	971.610	978.467	3.011	2925.517710
合計				-657.185753
合計面積	328.5928765			
地積	328.59 m ²			

地番	② 2347-2			
NO	Xn	Yn	Yn+1-Yn-1	Xn · (Yn+1-Yn-1)
K746	986.410	984.001	-19.657	-19389.861370
K783	991.256	961.095	-25.039	-24820.058984
K784	982.129	958.962	19.657	19305.709753
K770	977.722	980.752	25.039	24481.181158
合計				-423.029443
合計面積	211.5147215			
地積	211.51 m ²			

地番	③ 2347-3			
NO	Xn	Yn	Yn+1-Yn-1	Xn · (Yn+1-Yn-1)
K783	991.256	961.095	-8.632	-8556.521792
K747	993.534	950.330	-12.922	-12838.446348
K767	984.311	948.173	8.632	8496.572552
K784	982.129	958.962	12.922	12691.070938
合計				-207.324650
合計面積	103.6623250			
地積	103.66 m ²			

総合計面積	643.7699230 m ²
-------	----------------------------

地番	面積
① 2347-1	328.5928765 m ²
② 2347-2	211.5147215 m ²
③ 2347-3	103.6623250 m ²

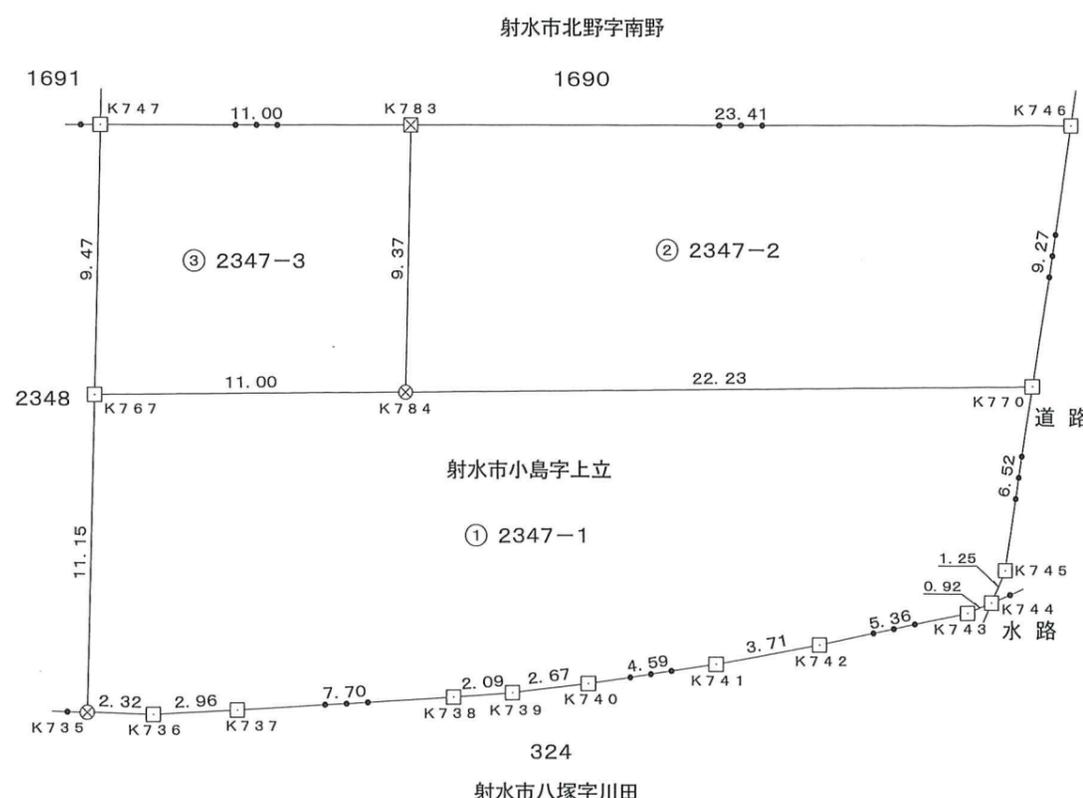

測量年月日	令和4年 7月 2日
座標系	Ⅶ系

筆界点	境界標の種類
⊗	金属錕
□	金属プレート標
⊠	合成樹脂杭

(報告書No.1281701)

作成者 富山県高岡市中川本町8番6号
土地家屋調査士法人谷道事務所
土地家屋調査士 猪島隆雄 (令和4年7月7日作成)

申請人 株式会社LIFTリアルエステート
代表取締役 中村耕大

縮尺 1/250