

地番
2108番1、
2108番5～2108番13

地積測量図

1/2

土地の所在
射水市橋下条

求積表


地番	① 2108-1				
NO	Xn	Yn	Yn+1-Yn-1	Xn・(Yn+1-Yn-1)	
K16	1070.102	992.917	-1.131	-1210.285362	
25A	1077.191	984.330	-21.866	-23553.858406	
112A	1073.933	971.051	-14.964	-16070.333412	
K17	1070.924	969.366	14.410	15432.014840	
K27	1059.615	985.461	23.551	24954.992865	
合計				-447.469475	
合計面積				223.7347375	
地積				223.73㎡	

地番	② 2108-5				
NO	Xn	Yn	Yn+1-Yn-1	Xn・(Yn+1-Yn-1)	
K27	1059.615	985.461	-9.140	-9684.881100	
K17	1070.924	969.366	-21.988	-23547.476912	
K35	1060.397	963.473	9.140	9692.028580	
K39	1049.834	978.506	21.988	23083.749992	
合計				-456.579440	
合計面積				228.2897200	
地積				228.28㎡	

地番	③ 2108-6				
NO	Xn	Yn	Yn+1-Yn-1	Xn・(Yn+1-Yn-1)	
K15	1063.400	1001.036	4.995	5311.683000	
K16	1070.102	992.917	-15.575	-16666.838650	
K27	1059.615	985.461	-14.411	-15270.111765	
K39	1049.834	978.506	1.638	1719.628092	
K38	1043.797	987.099	9.416	9828.392552	
K30	1044.955	987.922	13.937	14563.537835	
合計				-513.708936	
合計面積				256.8544680	
地積				256.85㎡	

地番	④ 2108-7				
NO	Xn	Yn	Yn+1-Yn-1	Xn・(Yn+1-Yn-1)	
K14	1056.698	1009.156	4.522	4778.388356	
K15	1063.400	1001.036	-21.234	-22580.235600	
K30	1044.955	987.922	-4.522	-4725.286510	
K31	1038.918	996.514	21.234	22060.384812	
合計				-466.748942	
合計面積				233.3744710	
地積				233.37㎡	

地番	⑤ 2108-8				
NO	Xn	Yn	Yn+1-Yn-1	Xn・(Yn+1-Yn-1)	
K13	1049.964	1017.253	10.352	10869.227328	
105A	1051.495	1015.458	-8.097	-8513.955015	
K14	1056.698	1009.156	-18.944	-20018.086912	
K31	1038.918	996.514	-4.050	-4207.617900	
K32	1032.881	1005.106	20.739	21420.919059	
合計				-449.513440	
合計面積				224.7567200	
地積				224.75㎡	

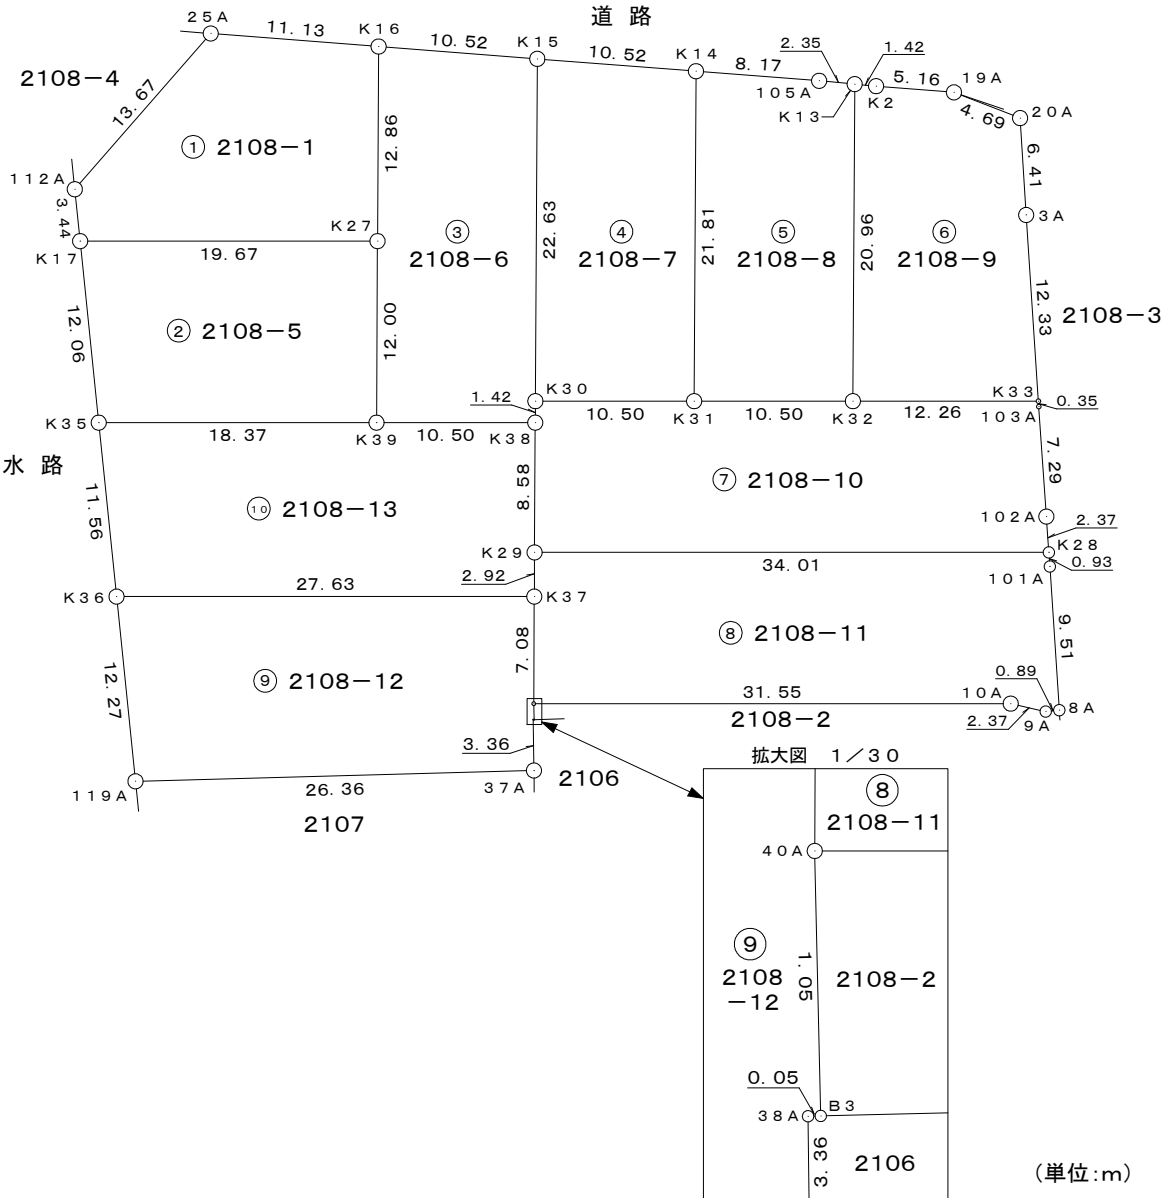

(報告書No. 2024114)

作成者

富山市黒瀬181番地1グリーンヴィラ黒瀬101

土地調査士 越場 昭 晶

(令和 7年 3月29日作成)

申請人

株式会社L I F Tリアルエステート
代表取締役 中 村 耕 大

縮尺

1 / 500

地番	2108番1、 2108番5～2108番13
----	---------------------------

地積測量図

2 / 2

土地の所在	射水市橋下条
-------	--------

地番	⑩ 2108-13			
N0	Xn	Yn	Yn+1-Yn-1	Xn・(Yn+1-Yn-1)
K38	1043.797	987.099	-3.620	-3778.545140
K39	1049.834	978.506	-23.626	-24803.378084
K35	1060.397	963.473	-20.681	-21930.070357
K36	1050.310	957.825	16.961	17814.307910
K37	1034.424	980.434	24.301	25137.537624
K29	1036.804	982.126	6.665	6910.298660
合 計				-649.849387
合 計 面 積				324.9246935
地 積				324.92㎡

総合計面積	2727.1775175㎡
-------	---------------

地番	面積
① 2108-1	223.7347375㎡
② 2108-5	228.2897200㎡
③ 2108-6	256.8544680㎡
④ 2108-7	233.3744710㎡
⑤ 2108-8	224.7567200㎡
⑥ 2108-9	233.8070735㎡
⑦ 2108-10	336.4742890㎡
⑧ 2108-11	344.8381095㎡
⑨ 2108-12	320.1232355㎡
⑩ 2108-13	324.9246935㎡

地番	⑥ 2108-9			
N0	Xn	Yn	Yn+1-Yn-1	Xn・(Yn+1-Yn-1)
20A	1041.835	1024.914	0.756	787.627260
19A	1045.743	1022.314	-6.579	-6879.943197
K2	1049.041	1018.335	-5.061	-5309.196501
K13	1049.964	1017.253	-13.229	-13889.973756
K32	1032.881	1005.106	-2.109	-2178.346029
K33	1025.828	1015.144	16.452	16876.922256
3A	1036.366	1021.558	9.770	10125.295820
合 計				-467.614147
合 計 面 積				233.8070735
地 積				233.80㎡

地番	⑦ 2108-10			
N0	Xn	Yn	Yn+1-Yn-1	Xn・(Yn+1-Yn-1)
K33	1025.828	1015.144	-9.852	-10106.457456
K32	1032.881	1005.106	-18.630	-19242.573030
K31	1038.918	996.514	-17.184	-17852.766912
K30	1044.955	987.922	-9.415	-9838.251325
K38	1043.797	987.099	-5.796	-6049.847412
K29	1036.804	982.126	22.862	23703.413048
K28	1017.247	1009.961	29.062	29563.232314
102A	1019.279	1011.188	4.997	5093.337163
103A	1025.522	1014.958	3.956	4056.965032
合 計				-672.948578
合 計 面 積				336.4742890
地 積				336.47㎡

地番	⑧ 2108-11			
N0	Xn	Yn	Yn+1-Yn-1	Xn・(Yn+1-Yn-1)
K28	1017.247	1009.961	-27.352	-27823.739944
K29	1036.804	982.126	-29.527	-30613.711708
K37	1034.424	980.434	-5.795	-5994.487080
40A	1028.653	976.331	21.712	22334.113936
10A	1010.515	1002.146	27.411	27699.226665
9A	1008.756	1003.742	2.381	2401.848036
8A	1008.317	1004.527	5.736	5783.706312
101A	1016.446	1009.478	5.434	5523.367564
合 計				-689.676219
合 計 面 積				344.8381095
地 積				344.83㎡

地番	⑨ 2108-12			
N0	Xn	Yn	Yn+1-Yn-1	Xn・(Yn+1-Yn-1)
K37	1034.424	980.434	-18.506	-19143.050544
K36	1050.310	957.825	-28.607	-30046.218170
119A	1039.597	951.827	15.978	16610.680866
37A	1025.027	973.803	23.877	24474.569679
38A	1027.807	975.704	1.943	1997.029001
B3	1027.779	975.746	0.627	644.417433
40A	1028.653	976.331	4.688	4822.325264
合 計				-640.246471
合 計 面 積				320.1232355
地 積				320.12㎡

(報告書No. 2024114)

作成者	富山市黒瀬181番地1グリーンヴィラ黒瀬101 土地調査士 越場 昭 晶 家屋 (令和 7年 3月29日作成)	申請人	株式会社L I F Tリアルエステート 代表取締役 中 村 耕 大	縮尺	
-----	---	-----	--------------------------------------	----	--