


所在… 射水市橋下条 地内

As 市道 橋下条227号線

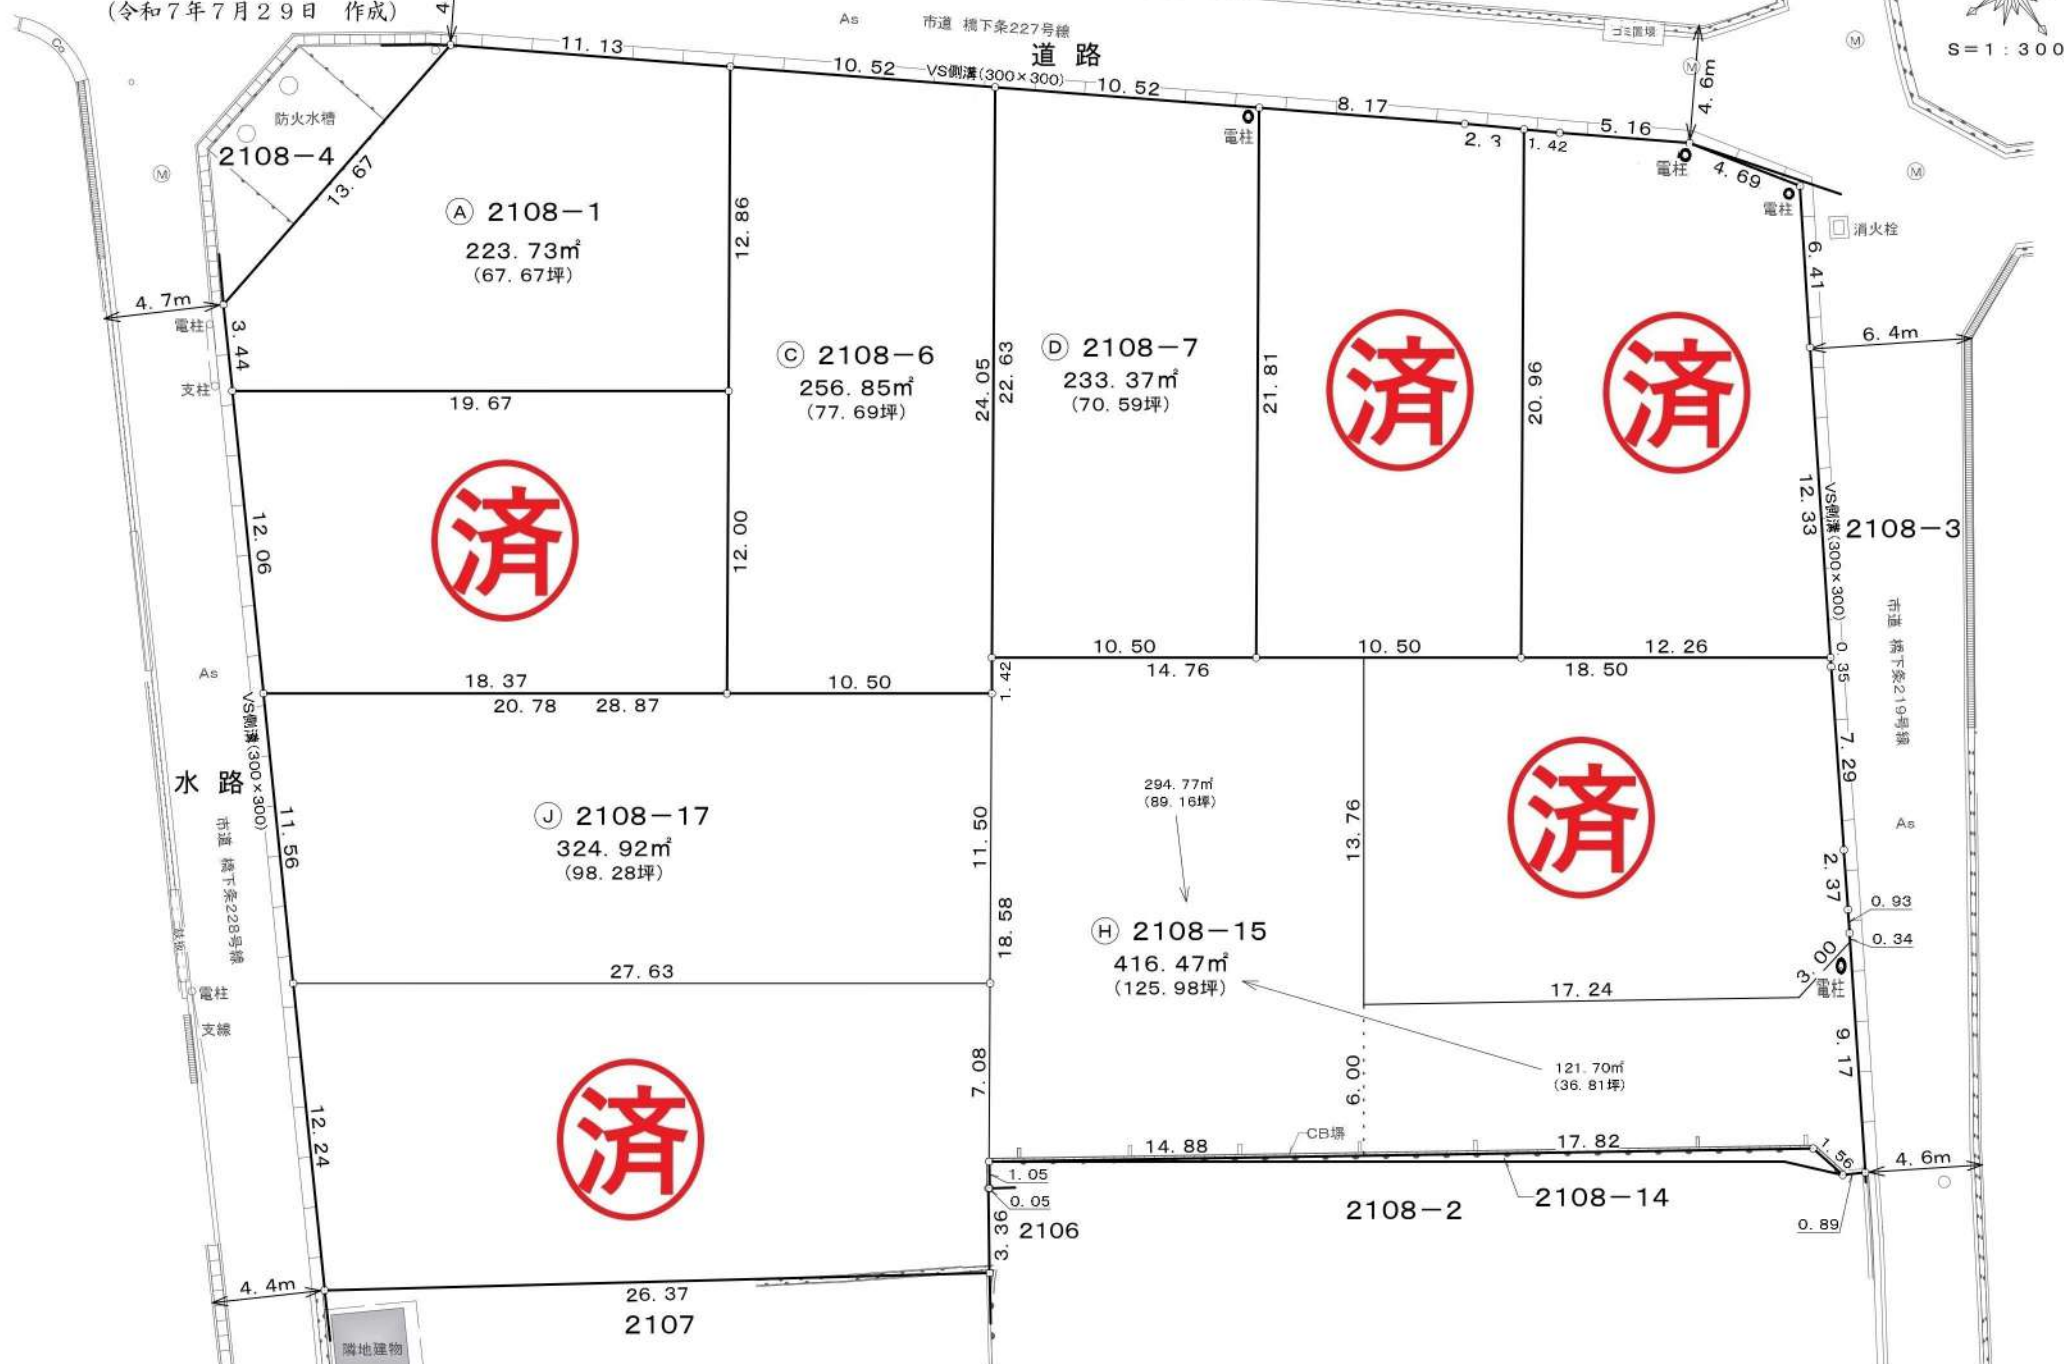

S = 1 : 300